




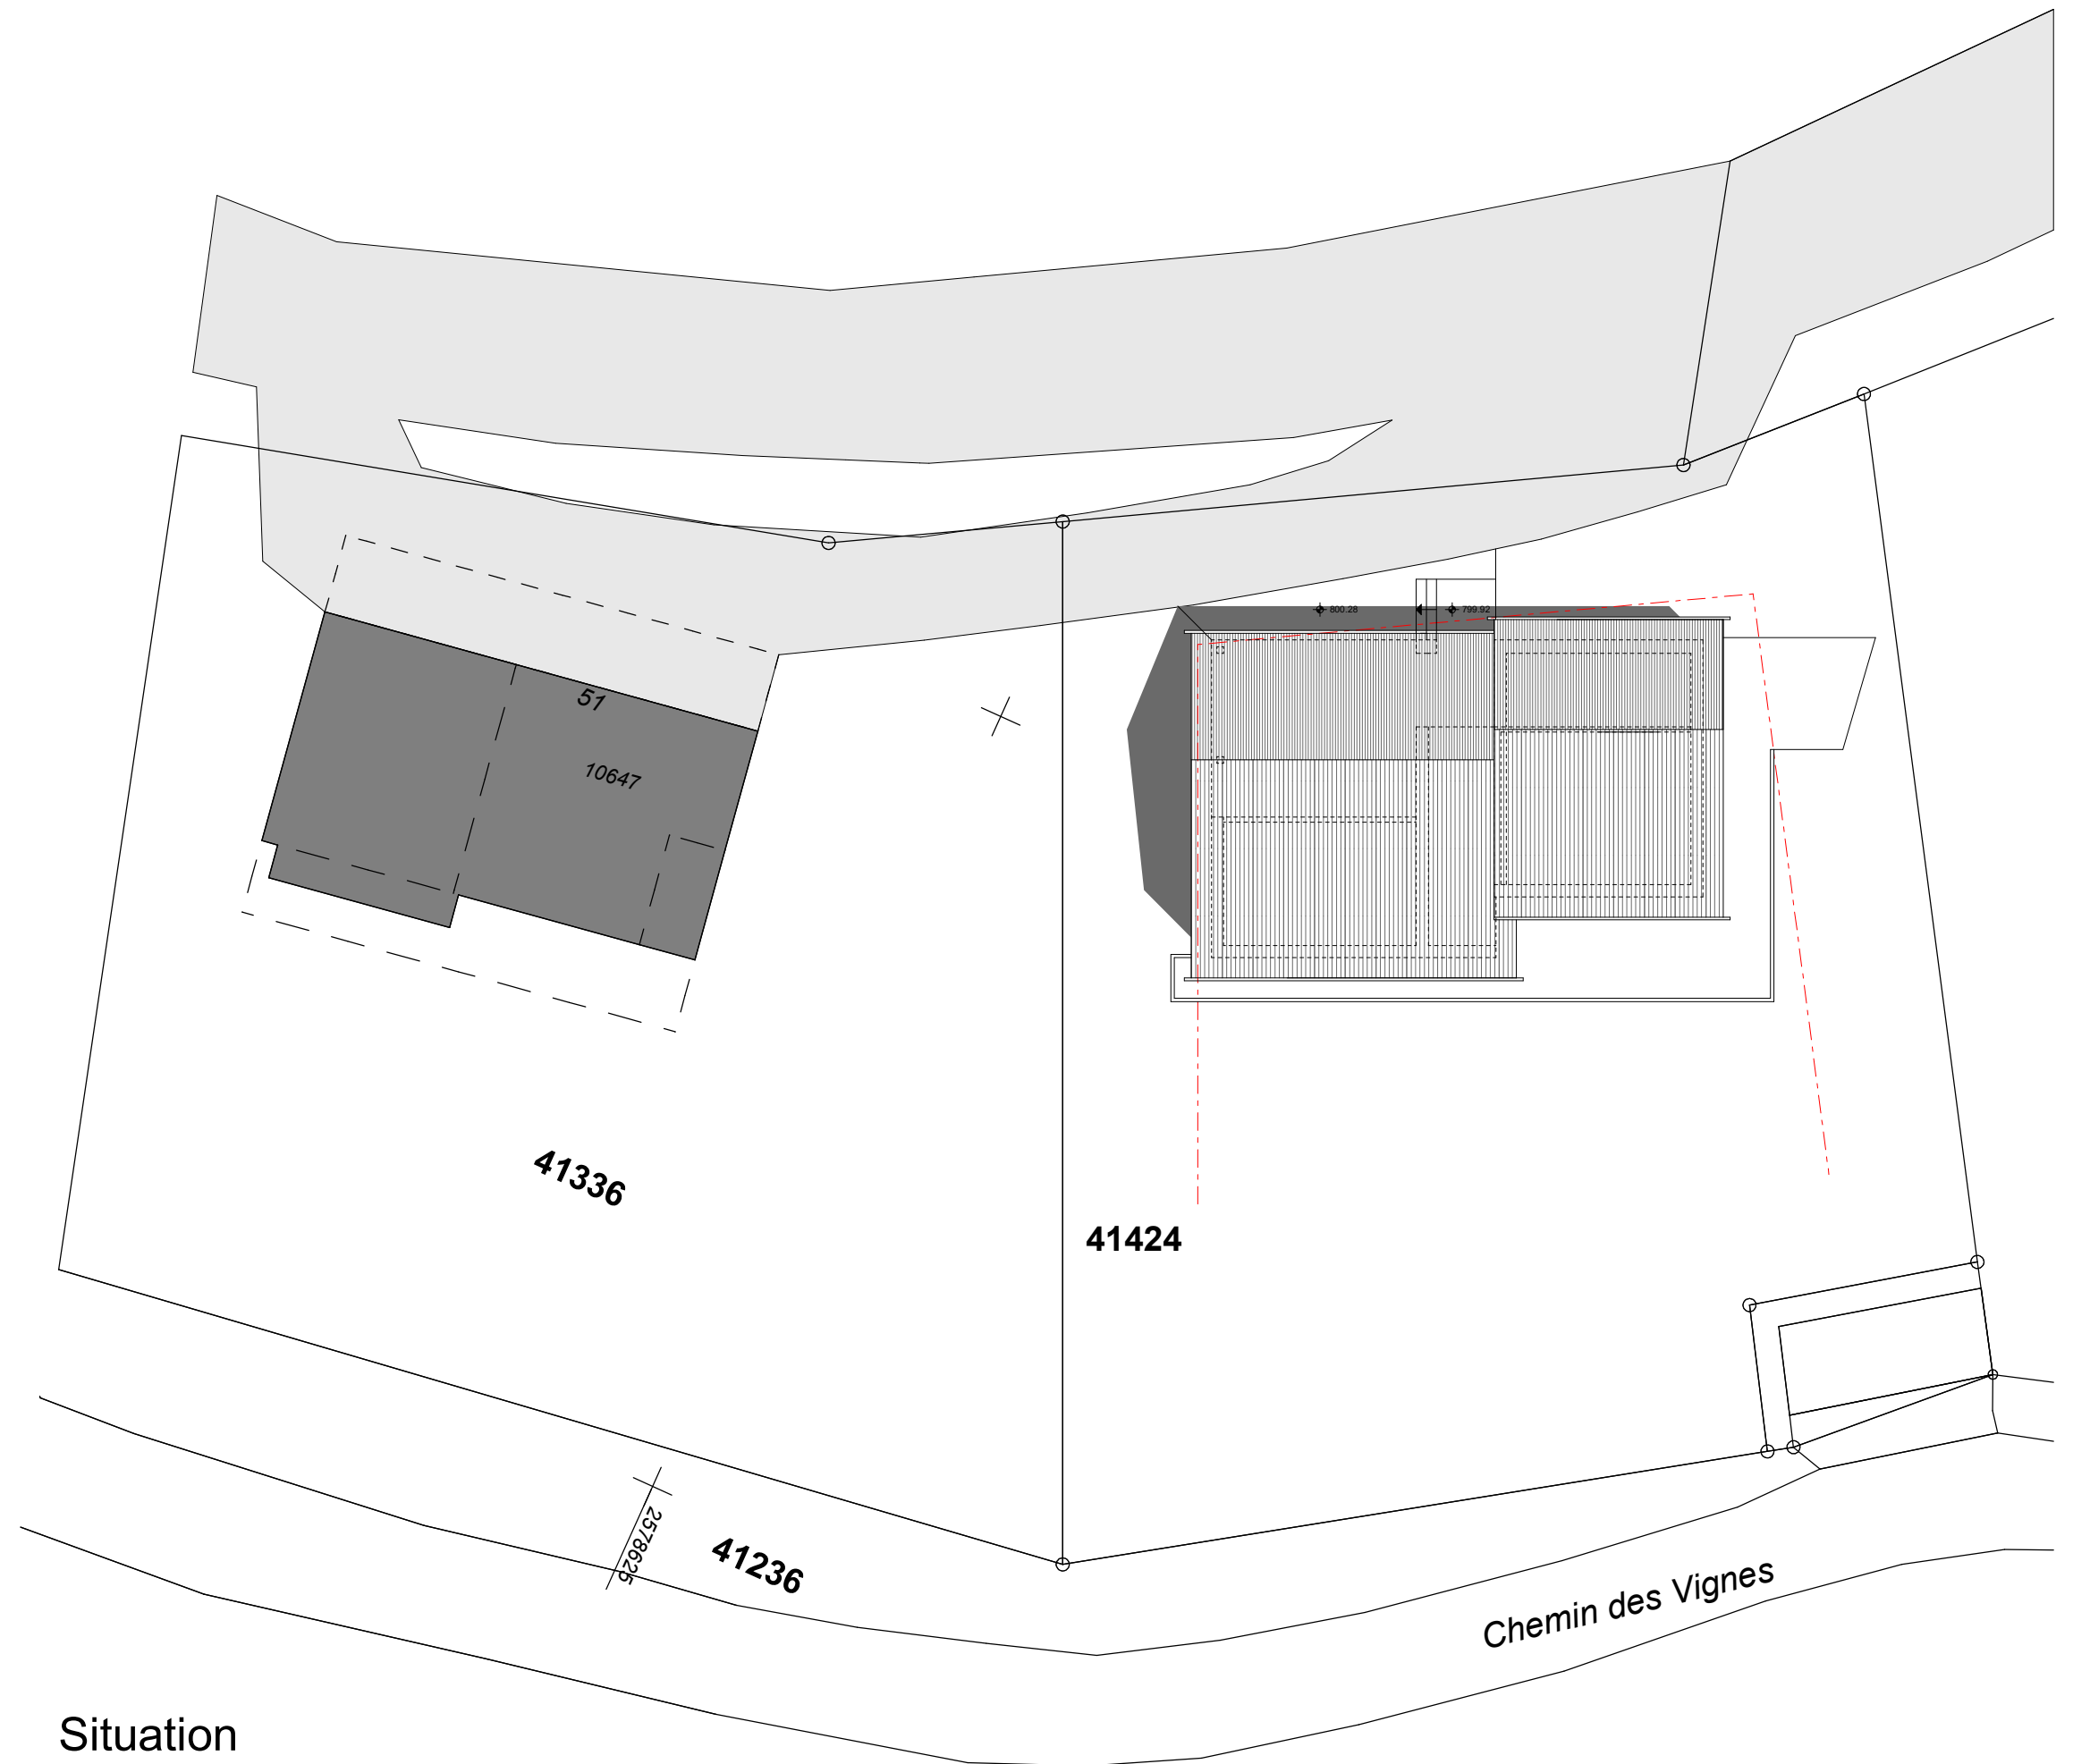


Situation

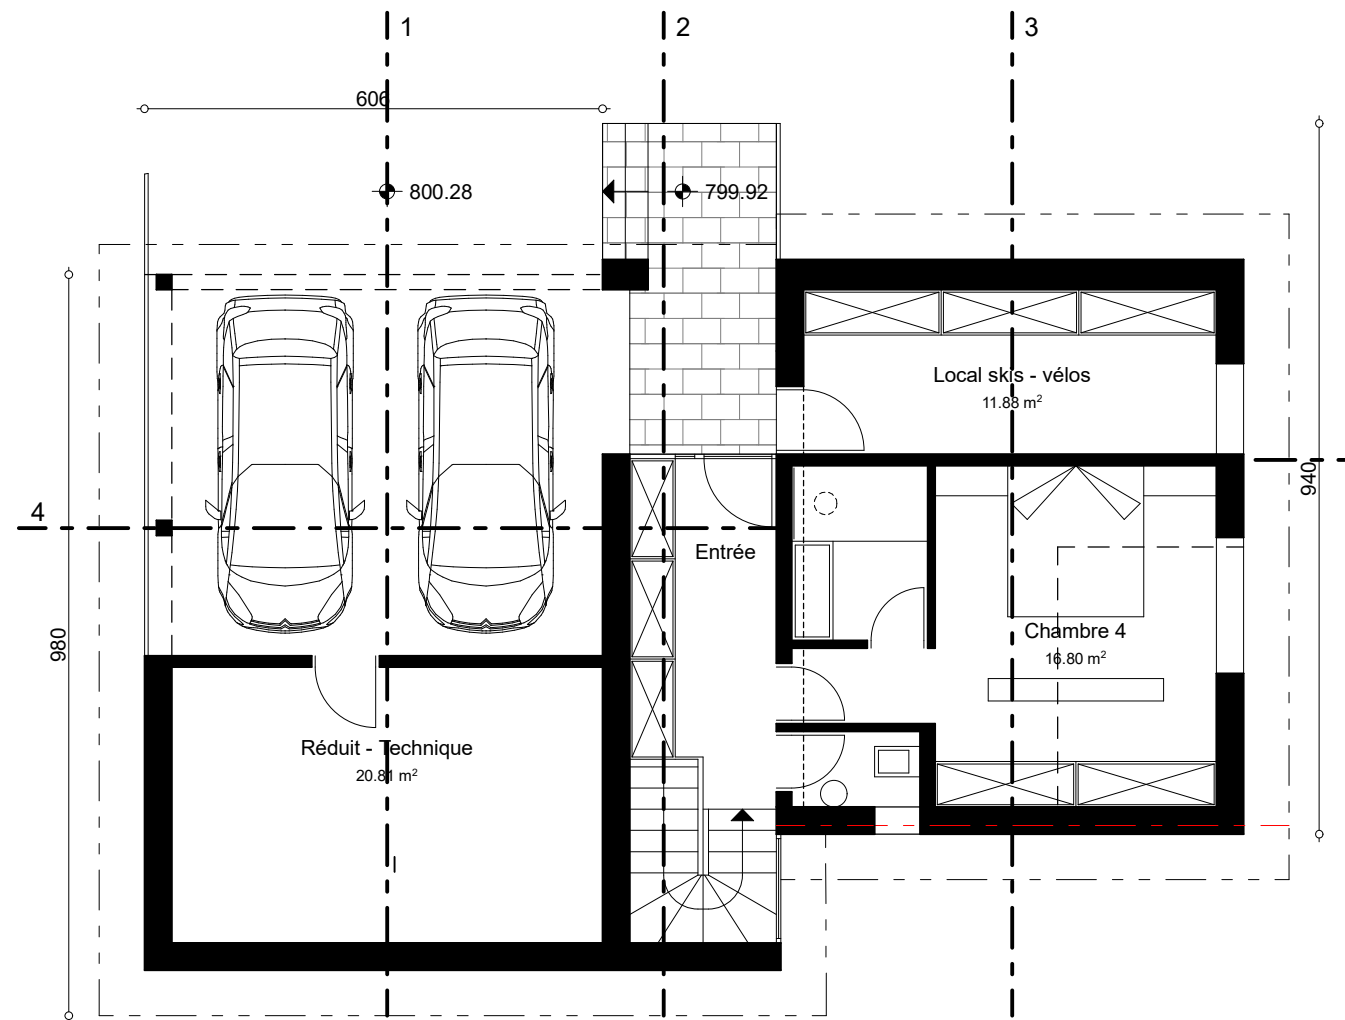

Combles

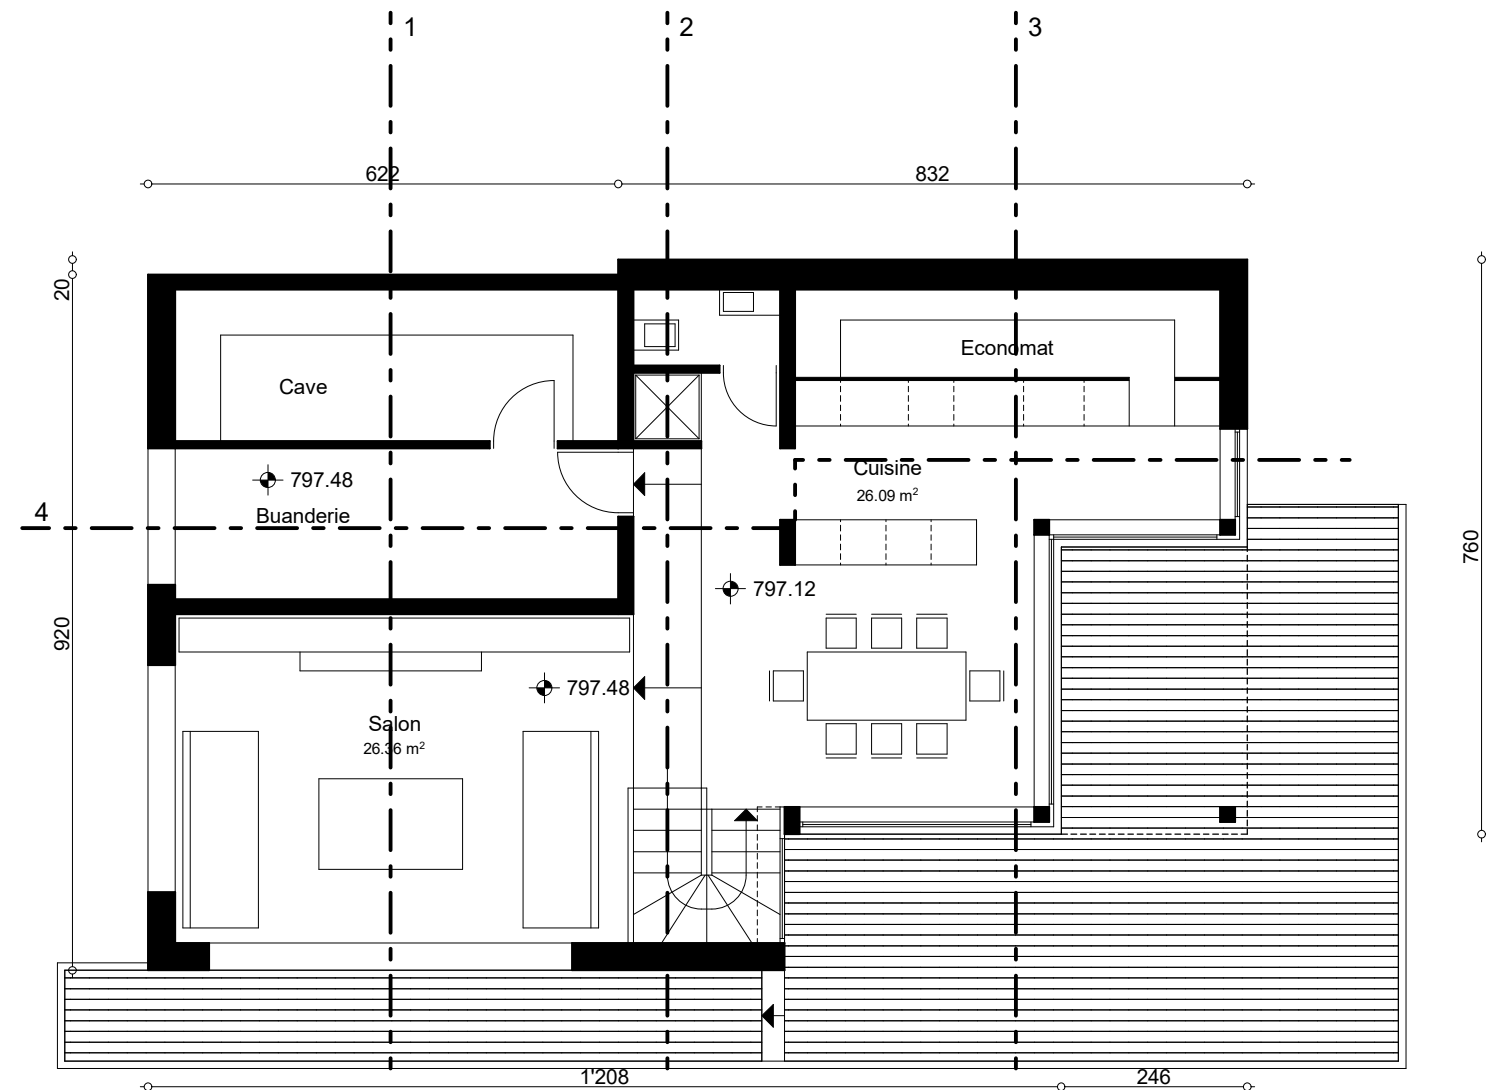

Etage

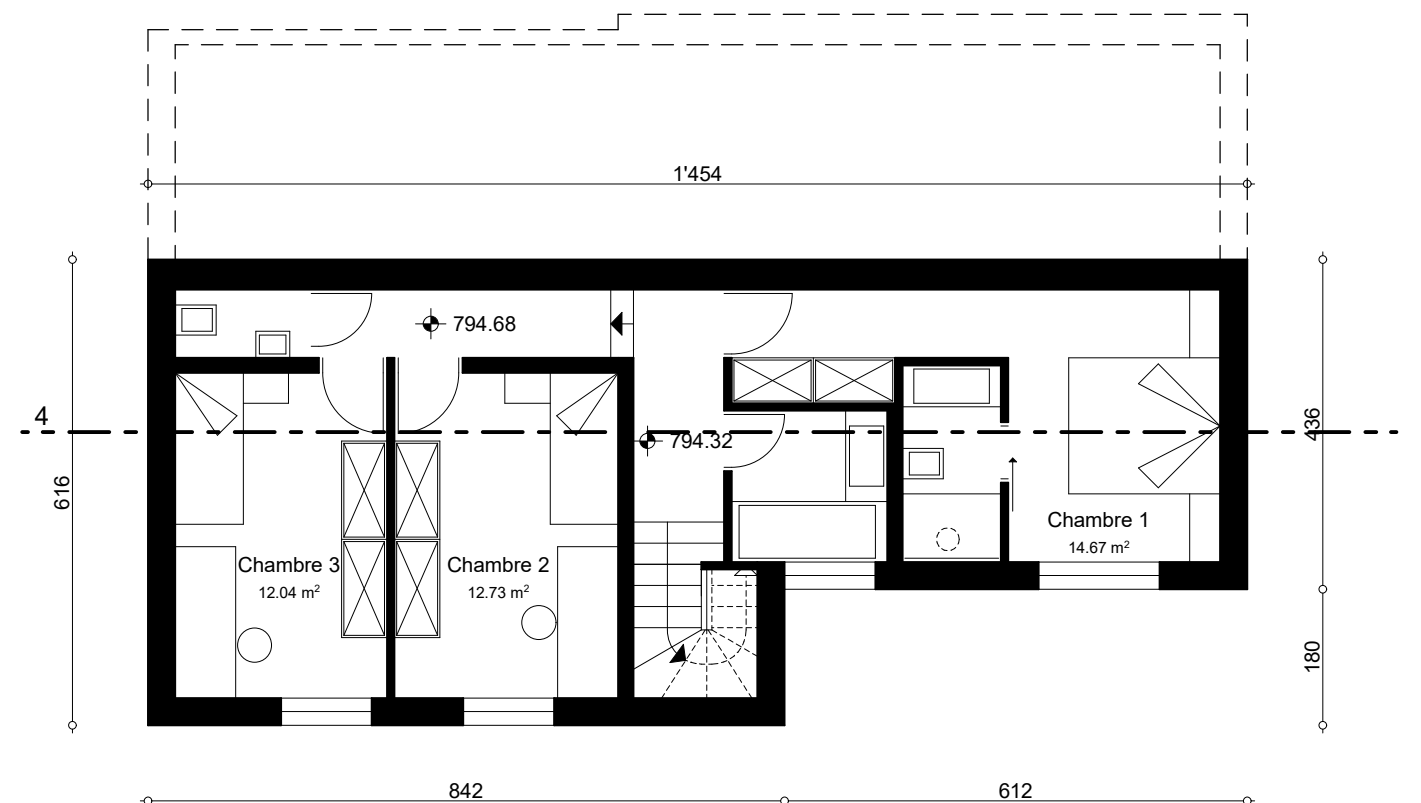

Rez-de-chaussée

No de parcelle : 41424
 No de folio : 209
 Nom local : Vollèges
 Nom du propriétaire : Orceva SA
 Nom des requérants : Orceva SA
 Surface de la parcelle : 746 m2
 Commune : Vde Bagnes


SBPU = 211.6 m2
 Zone = Zone faible densité 2
 Indice "U" = 0.3
 Surface terrain = 746 m2
 CUBE SIA = 1120 m3
 Surface de vente = 248 m2




Façade NORD




Façade EST

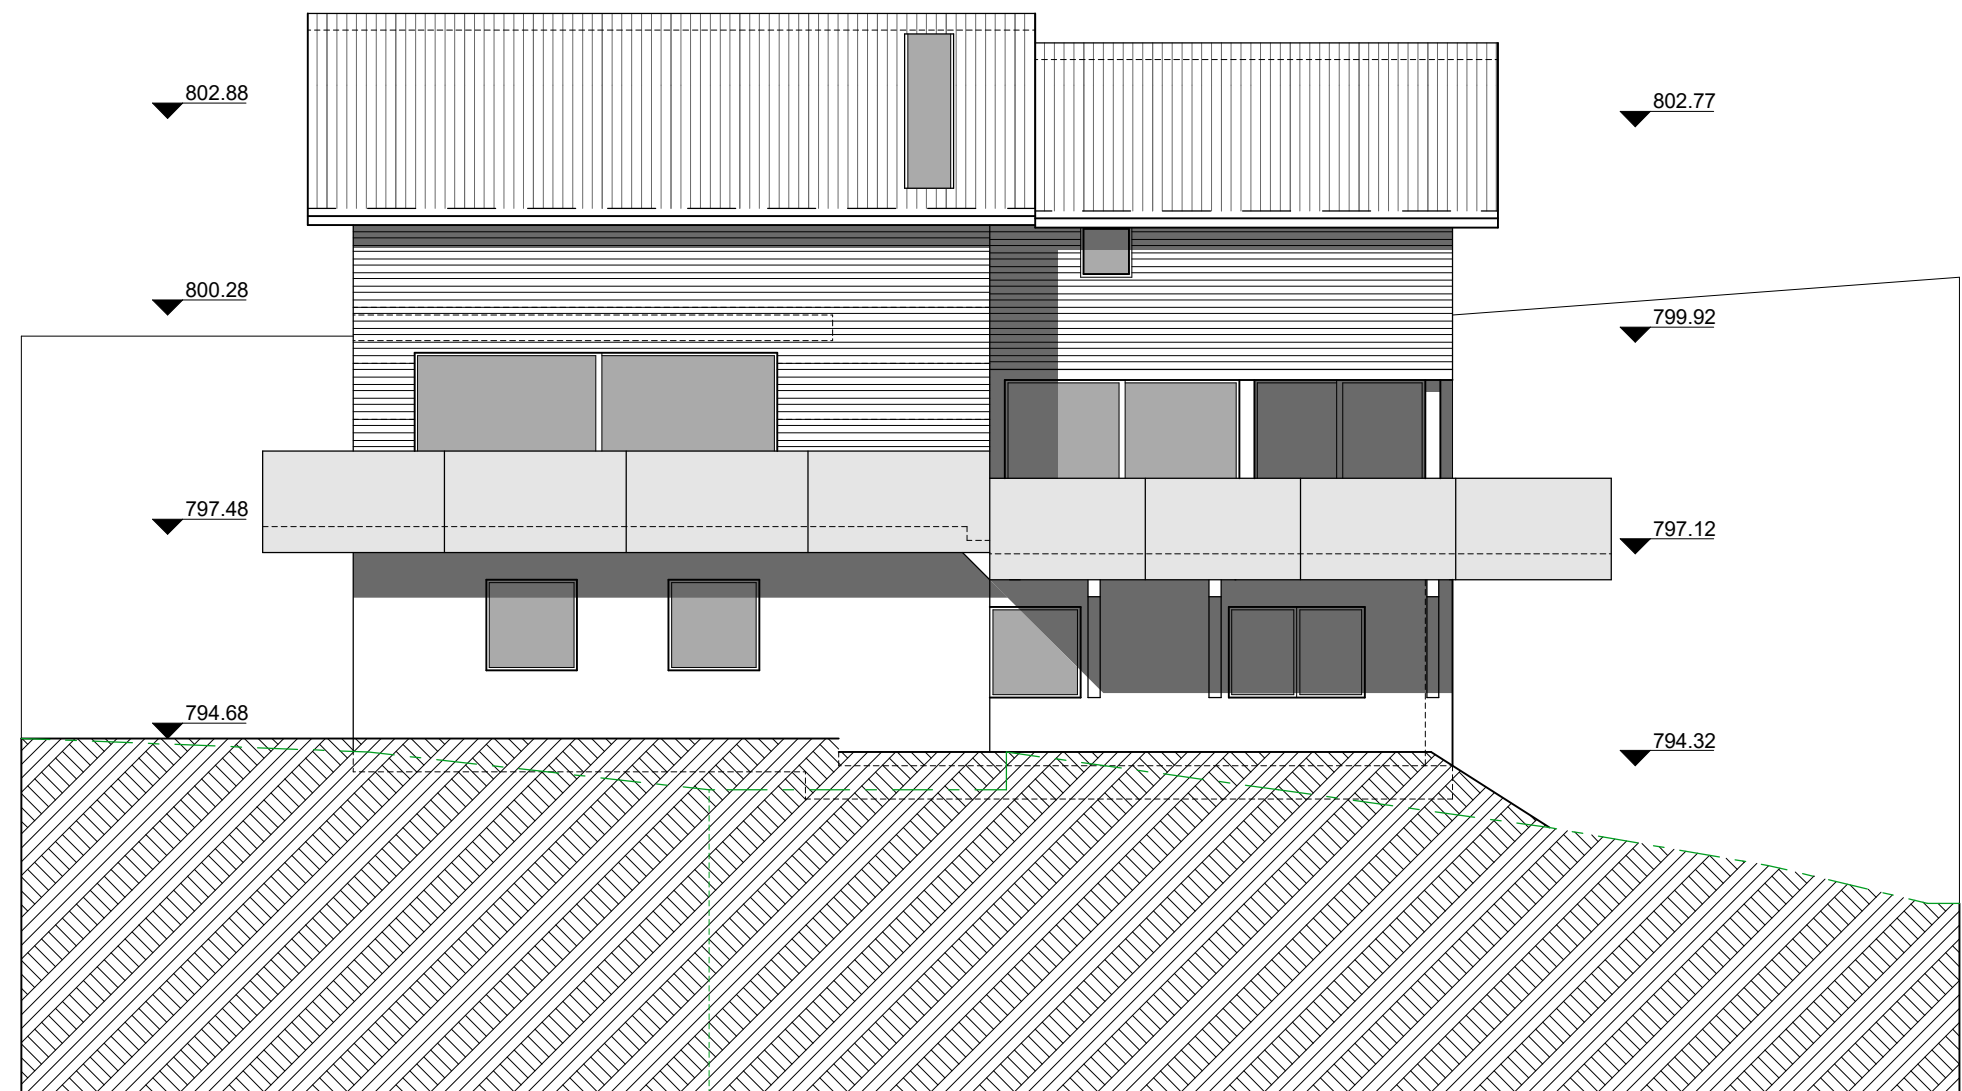

Façade SUD

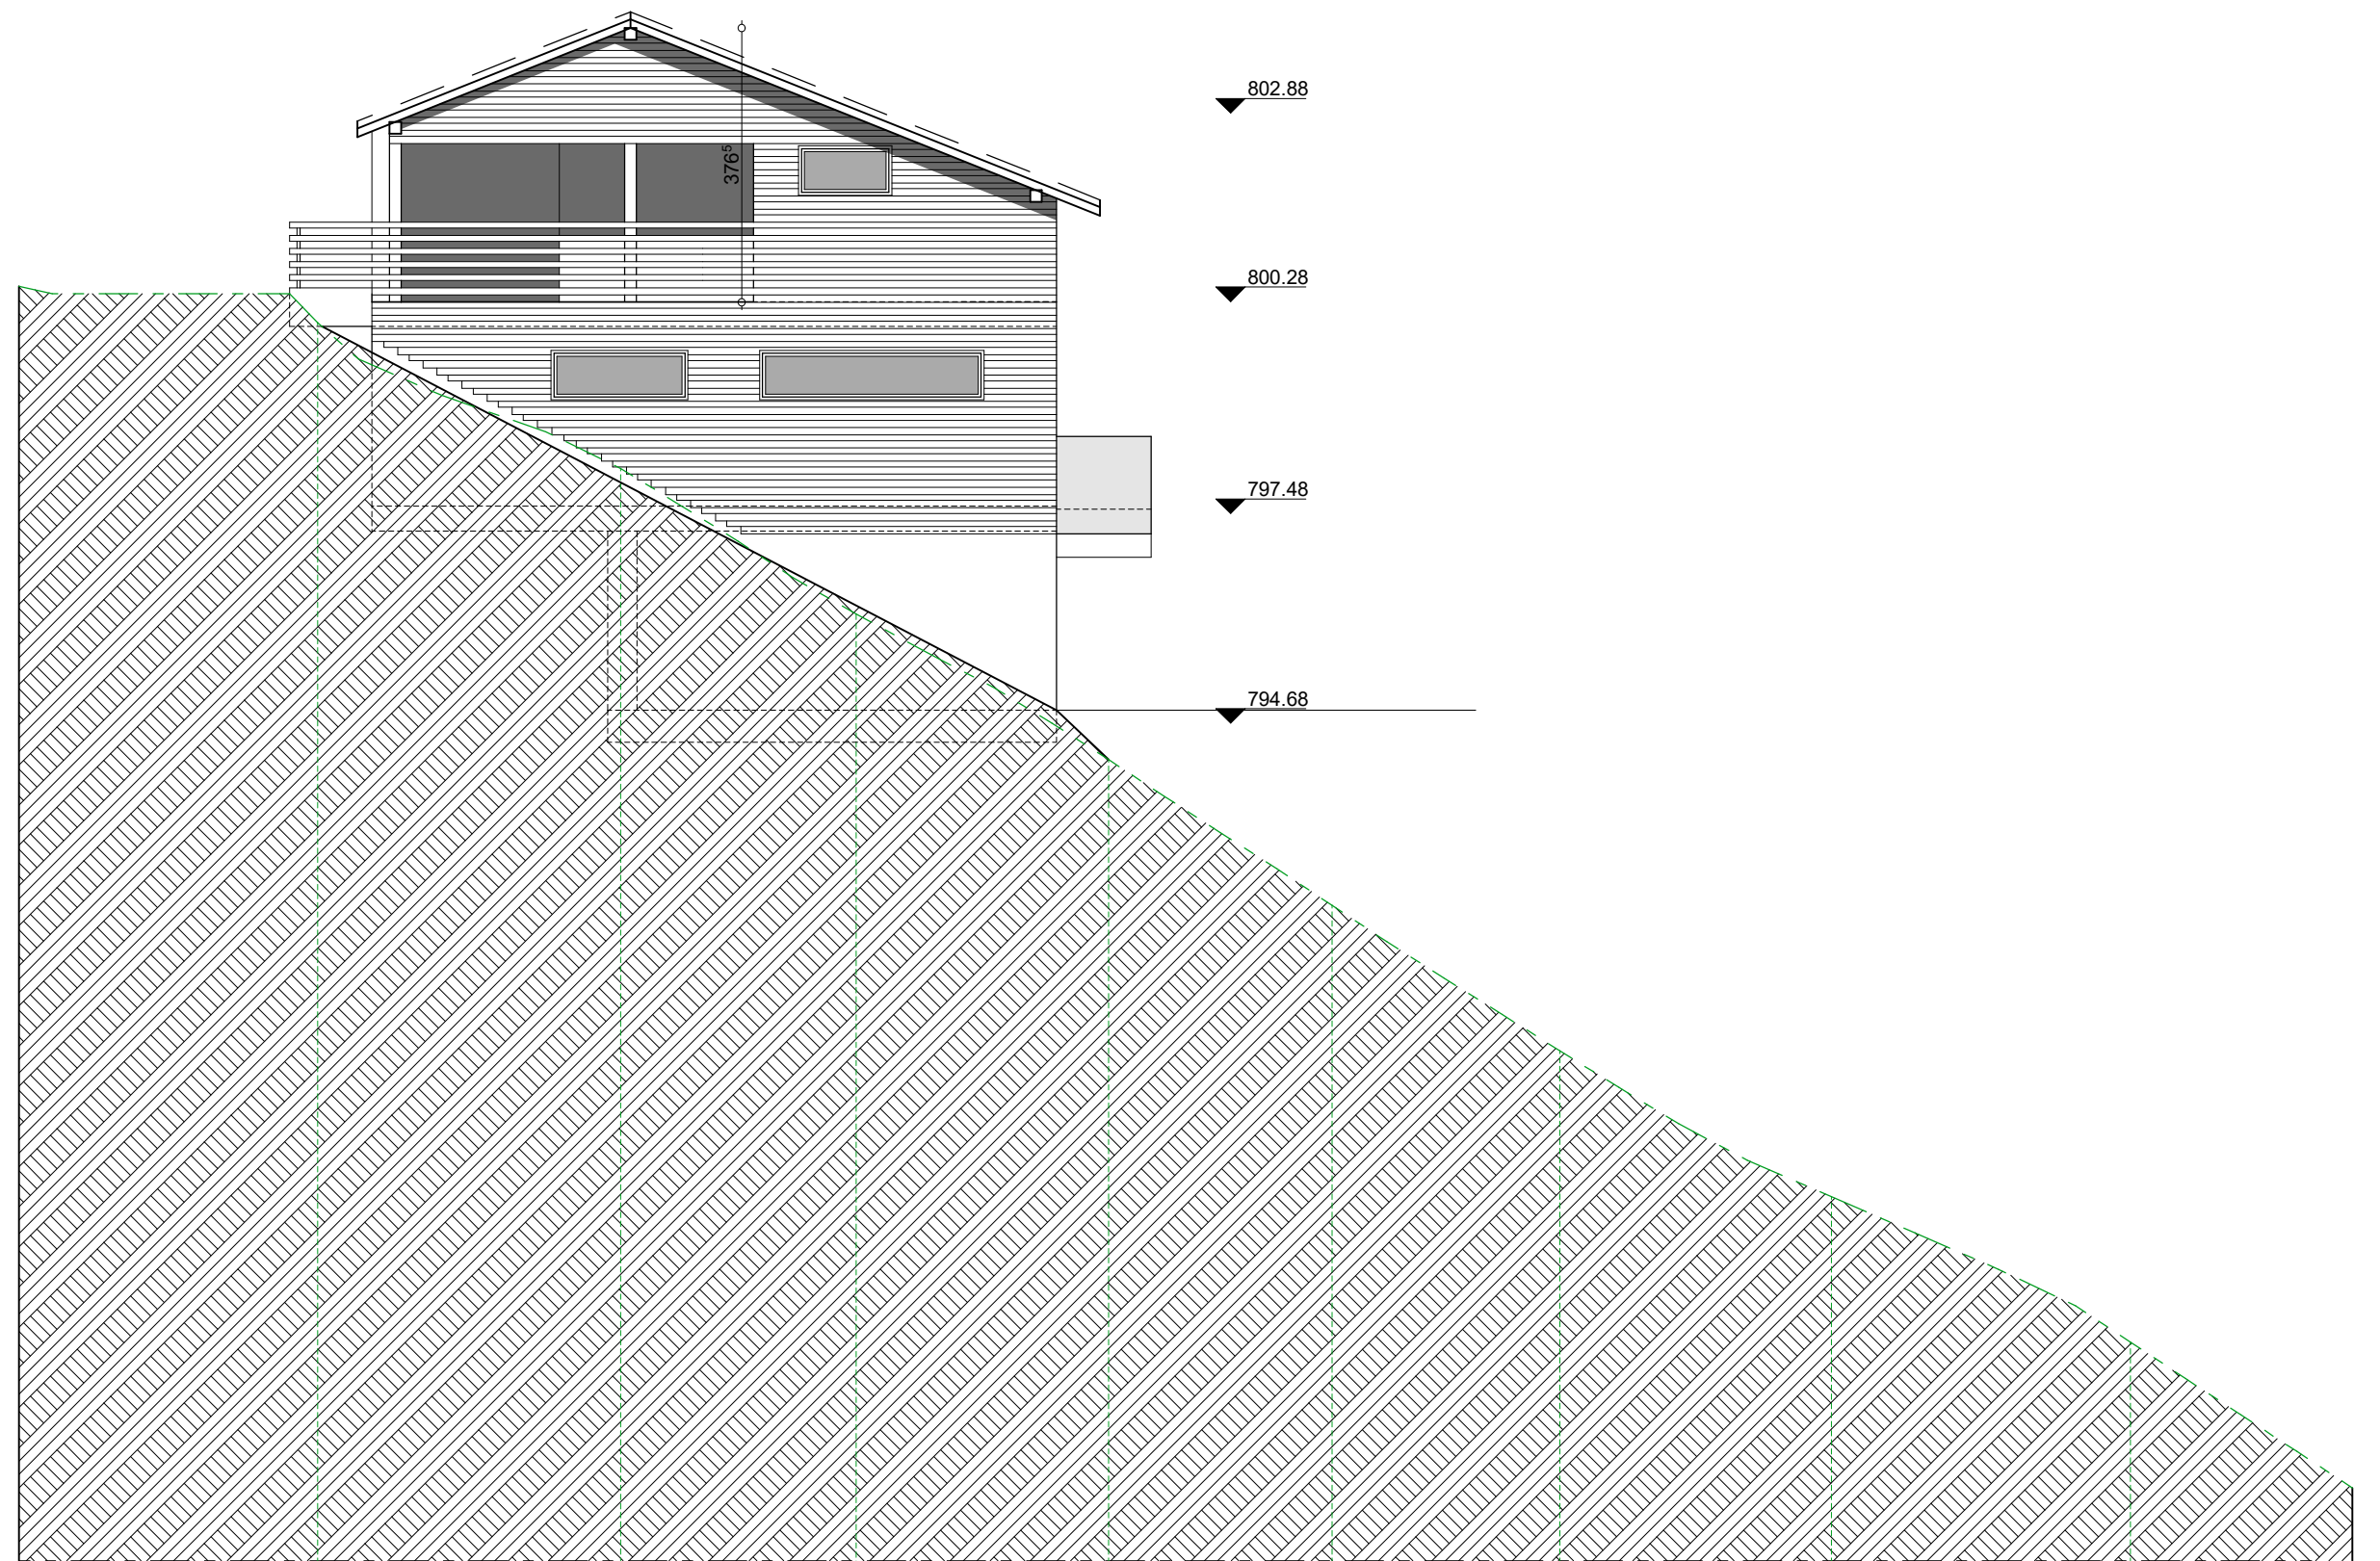

Façade OUEST

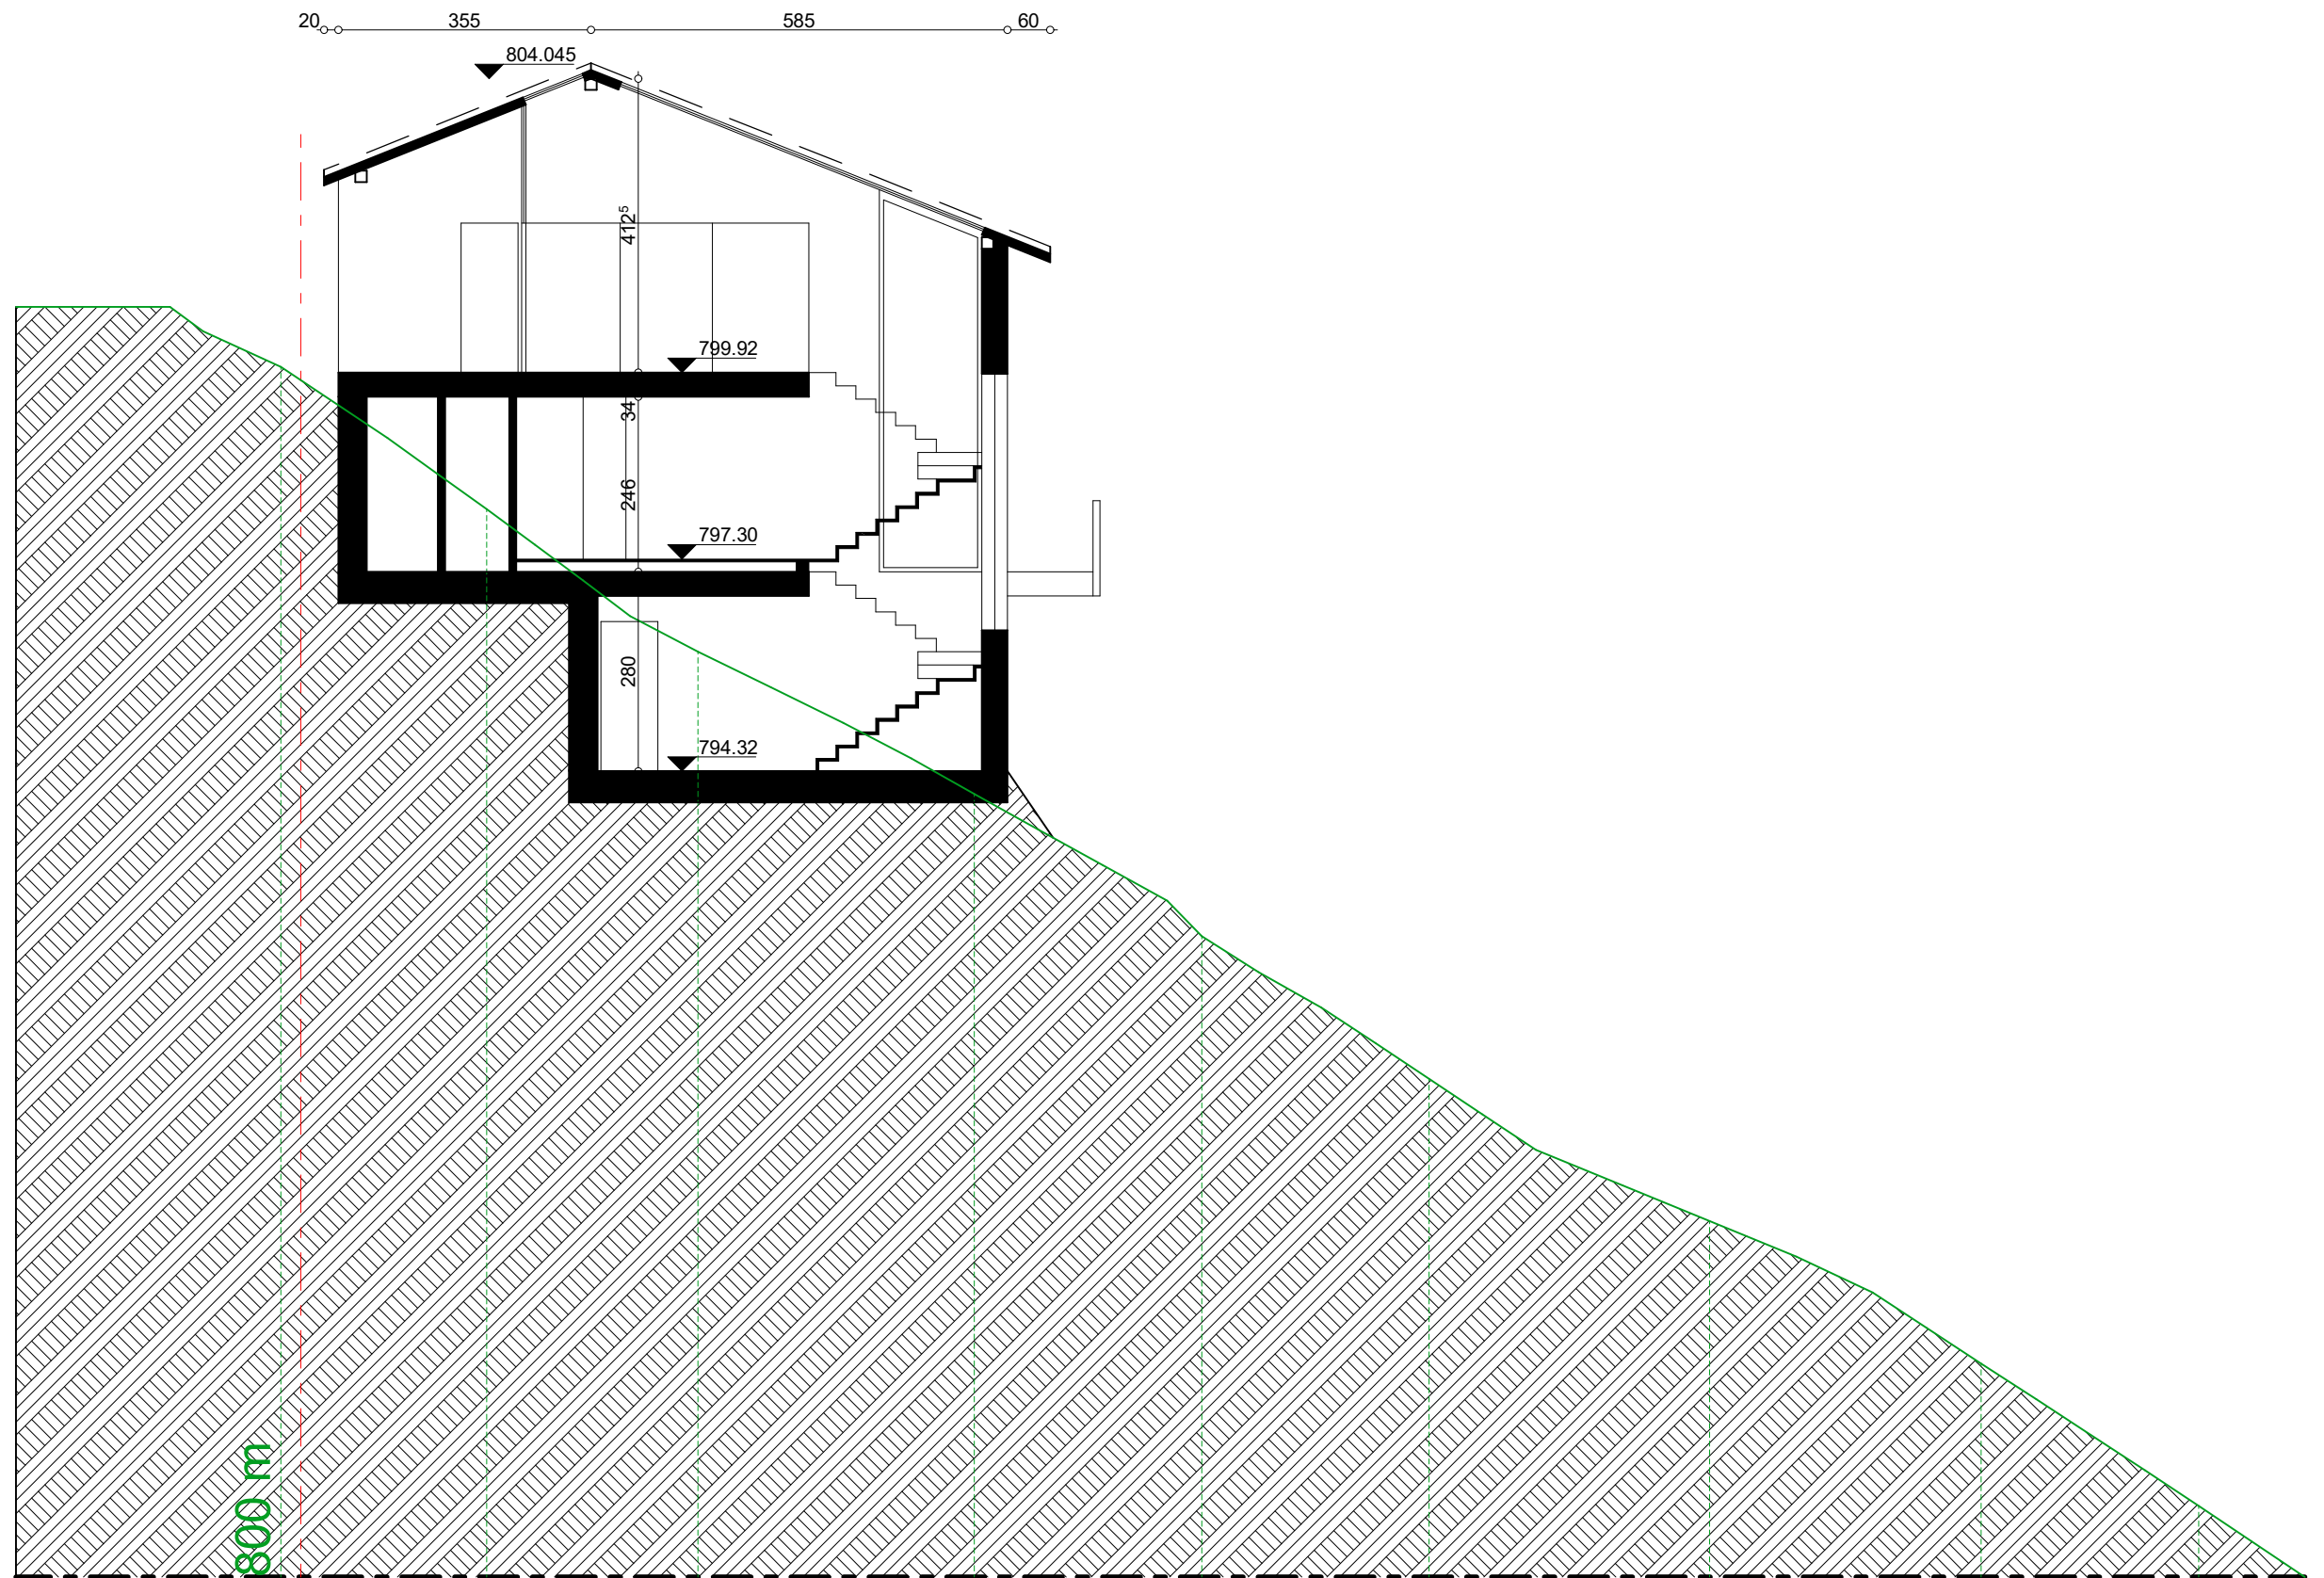

Coupe 2.-2



Coupe 3.-3



Coupe 4.-4